


Schnitt B-B

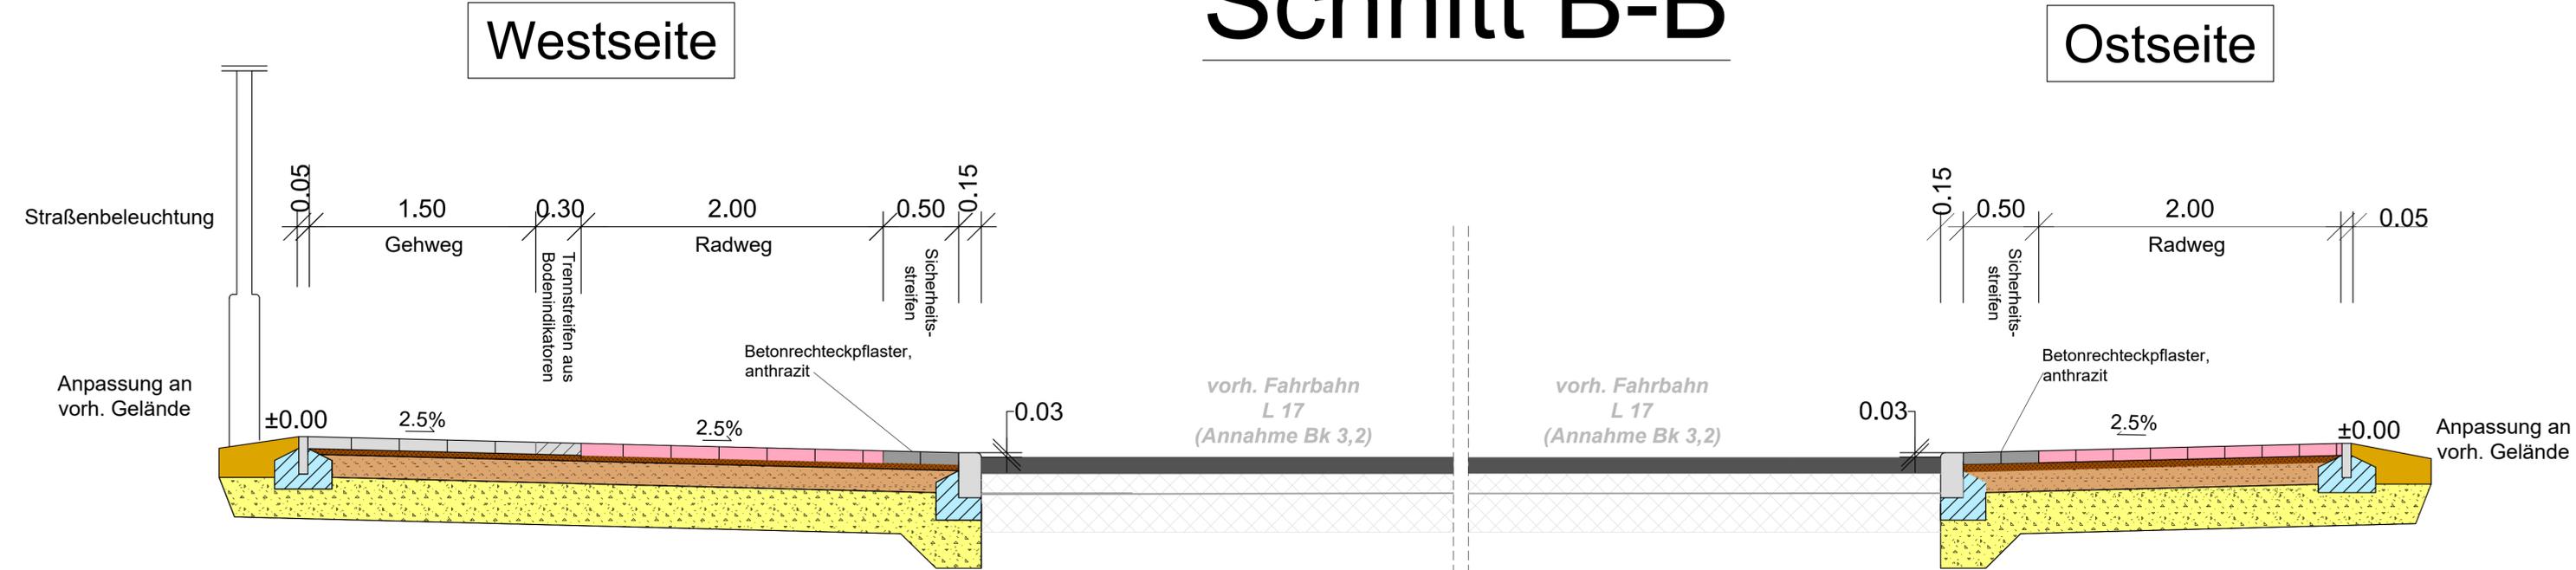

Gehwegaufbau in Anlehnung an RStO 12 - Tafel 6, Zeile 1

- 8 cm Beton-Rechteckpflaster ohne Fase (20/10/8)
- 4 cm Pflasterbettung, Brechsand-Splittgemisch 0/5
- 15 cm Schottertragschicht 0/32, Ev2 ≥ 100 MPa
gem. TL Gestein-StB 04 und TL/ZTV SoB-StB 07
- 28 cm Frostschuttschicht 0/45, Ev2 ≥ 45 MPa (Bodenaustausch)
gem. TL Gestein-StB 04 und TL/ZTV SoB-StB 07
- 55 cm Gesamtschichtenaufbau

Radwegaufbau in Anlehnung an RStO 12 - Tafel 6, Zeile 1

- 8 cm Beton-Rechteckpflaster ohne Fase (20/10/8)
- 4 cm Pflasterbettung, Brechsand-Splittgemisch 0/5
- 15 cm Schottertragschicht 0/32, Ev2 ≥ 100 MPa
gem. TL Gestein-StB 04 und TL/ZTV SoB-StB 07
- 28 cm Frostschuttschicht 0/45, Ev2 ≥ 45 MPa (Bodenaustausch)
gem. TL Gestein-StB 04 und TL/ZTV SoB-StB 07
- 55 cm Gesamtschichtenaufbau

vorh. Fahrbahnaufbau L 17 (Annahme Bk 3,2)

- 11 cm Asphalt
- 13 cm 1. Betonschicht
- Fuge mit Haftanstrich/ohne Verbund
- 26 cm 2. Betonschicht

Radwegaufbau in Anlehnung an RStO 12 - Tafel 6, Zeile 1

- 8 cm Beton-Rechteckpflaster ohne Fase (20/10/8)
- 4 cm Pflasterbettung, Brechsand-Splittgemisch 0/5
- 15 cm Schottertragschicht 0/32, Ev2 ≥ 100 MPa
gem. TL Gestein-StB 04 und TL/ZTV SoB-StB 07
- 28 cm Frostschuttschicht 0/45, Ev2 ≥ 45 MPa (Bodenaustausch)
gem. TL Gestein-StB 04 und TL/ZTV SoB-StB 07
- 55 cm Gesamtschichtenaufbau

1		Änderung Bezeichnung Oberbau in Anlehnung an RStO 12		02.07.2020	Birkholz
Nr.	Art der Änderung			Datum	Name
Plan:	14	Blatt:	2	Änderungsindex:	0
Z:\Projekte\2150370\Planung\CAD\Vestral\Vorplanung\217650_00_LPHO_Vorplanung\2018-07-02.dwg					
Auftraggeber		 Barlachstadt Güstrow Stadtentwicklungsamt Baustraße 33, 18273 Güstrow			
Projekt		L 17 Liebnitzstraße - westlicher Gehweg / beidseitige Radwege			
Benennung		Regelquerschnitt Schnitt B-B mit Fahrbahnteiler -Entwurfs- und Genehmigungsplanung-			
Ersteller		 Dipl.-Ing. (FH), GERRY WEHRLE, M. Eng. Beratender Ingenieur * Kanalsanierungsberater Kühnweg 11 * 18273 Güstrow Tel. 03843 / 23170 * Fax: 03843 / 231755 eMail: info@bwehrle.de			
	Datum	Name	Maßstab	Zeichnungsnummer	
bearbeitet	06/2020	Birkholz	1 : 25	E-21-50370-0-0-0	
gezeichnet	07/2020	Menge		Stand: 02.07.2020	
geprüft					
Diese Zeichnung ist unser geistiges Eigentum. Sie darf gemäß § 1, 2 und 11 UrhG und § 803 BGB ohne unsere schriftliche Genehmigung weder ververvi- telt und unbefugt verwendet werden, noch Dritten zur Einsicht überlassen oder in sonstiger Weise mitgeteilt werden.					
Bauherr			Entwurfsverfasser		
Vermessung	 Vermessungsbüro Wagner und Weinke Grabenstraße 16 18273 Güstrow			Lagebezug S 42/83 3"	Höhenbezug HN 76