


Darstellung Gefährdungsgrad- und Schadenspotentialanalyse Überflutungsflächen / Schadenspotential / Maßnahmen

Lageplan 4

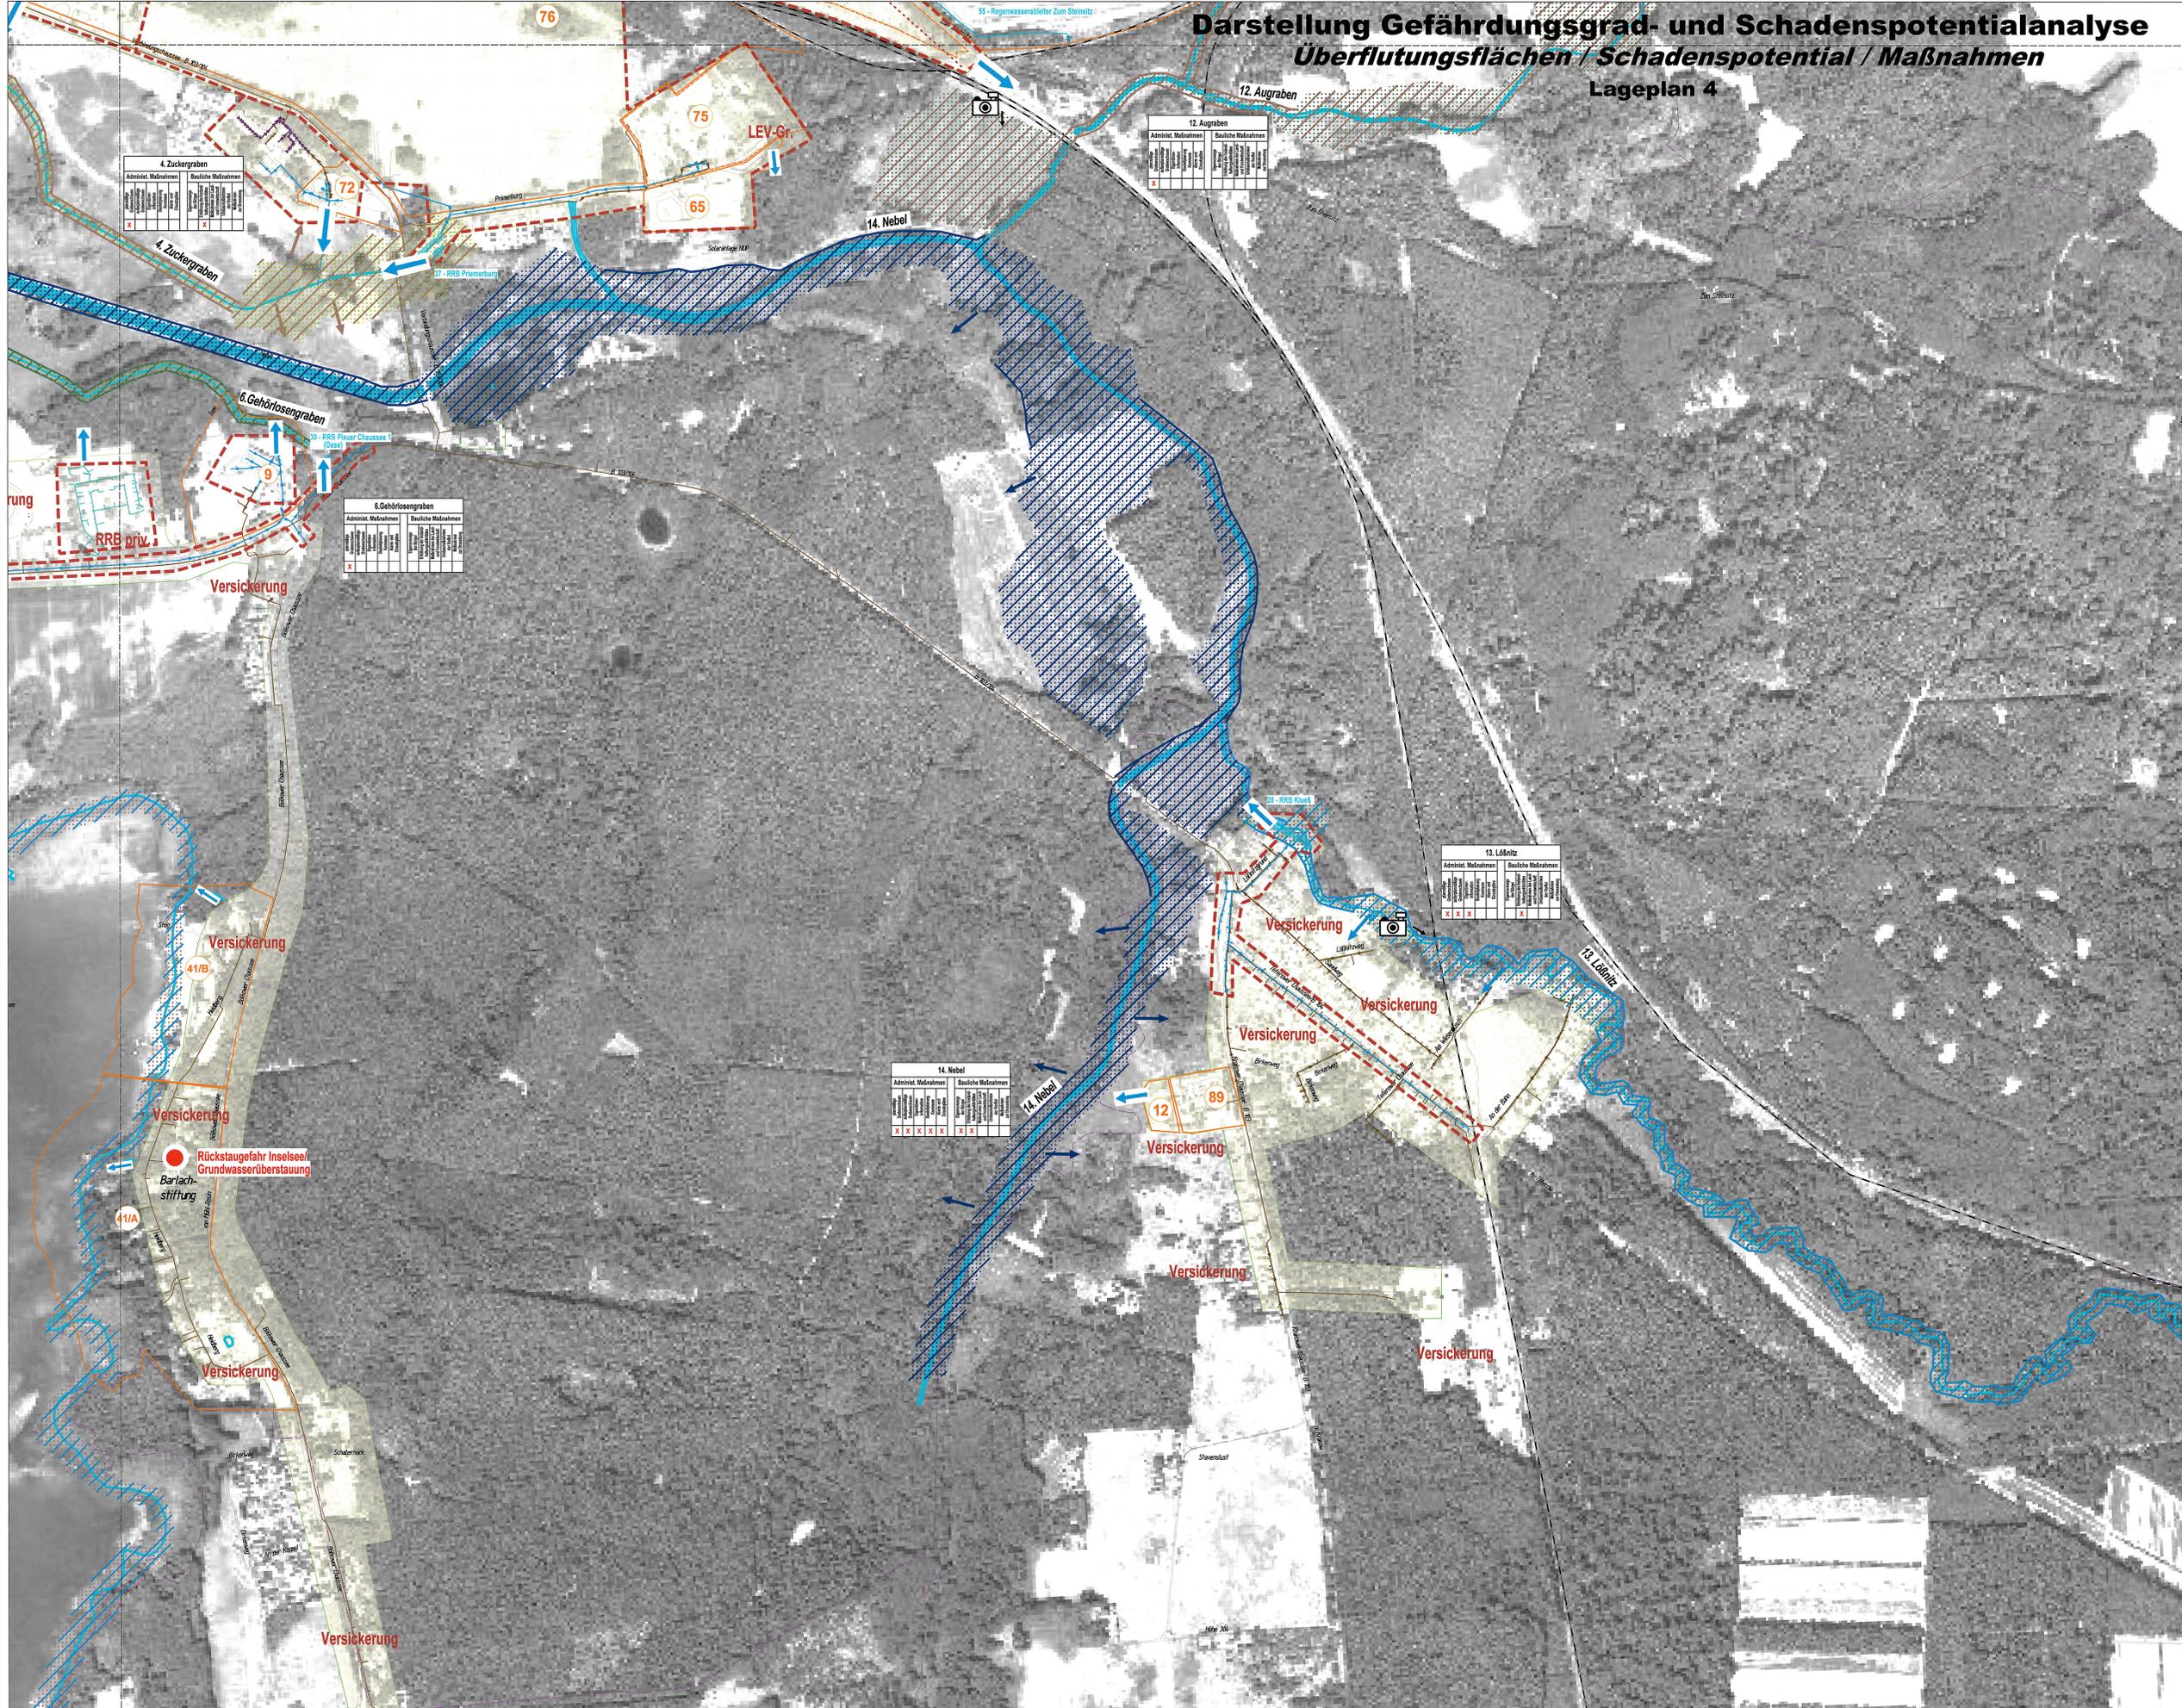



Legende:

- Regenwasserkanal
- Schmutzwasserkanal
- Mischwasserkanal
- Trennkanalisation
- Mischwasserkanalisation
- Einzelgebäude Innengebäudekanalisation / Kanalisation
- Regensichtbehälter
- B-Plan
- Überflutungspunkte - Realisierung abgeschlossen
- Überflutungspunkte - Realisierung bis 2025
- Überflutungspunkte - Realisierung langfristig
- 1. Ingegnier Überflutungsrund
- 2. großflächige Ausbreitung der Überflutung
- 3. Gefährdungsgrad
- 4. Schadenspotential
- Landschaftsaufnahme Außengebäudeentwässerung mit Blickrichtung

Außengebäudeentwässerung / Offener Vorflut

Gefährdungsgrad	Schadenspotential
keine	keine
gering	gering
mittel	mittel
hoch	hoch
sehr hoch	sehr hoch

Maßnahmen zur Abwendung / Reduzierung von Gefahren und Schäden - Innengebäude






Innengebäudeentwässerung / Kanalisation

Gefährdungsgrad	Schadenspotential
keine	keine
gering	gering
mittel	mittel
hoch	hoch
sehr hoch	sehr hoch

Maßnahmen zur Abwendung / Reduzierung von Gefahren und Schäden - Innengebäude






Strategieplanung und Überflutungsvorsorge
Abwasserbeseitigungskonzept Güstrow
Fortschreibung 2021

Proj. Nr. 3-20
Blatt Nr. 2-4
Skala 1:5.000

INGENIEURBÜRO KULTA

Strategieplanung/Abwasserbeseitigung

